




Voorgevel

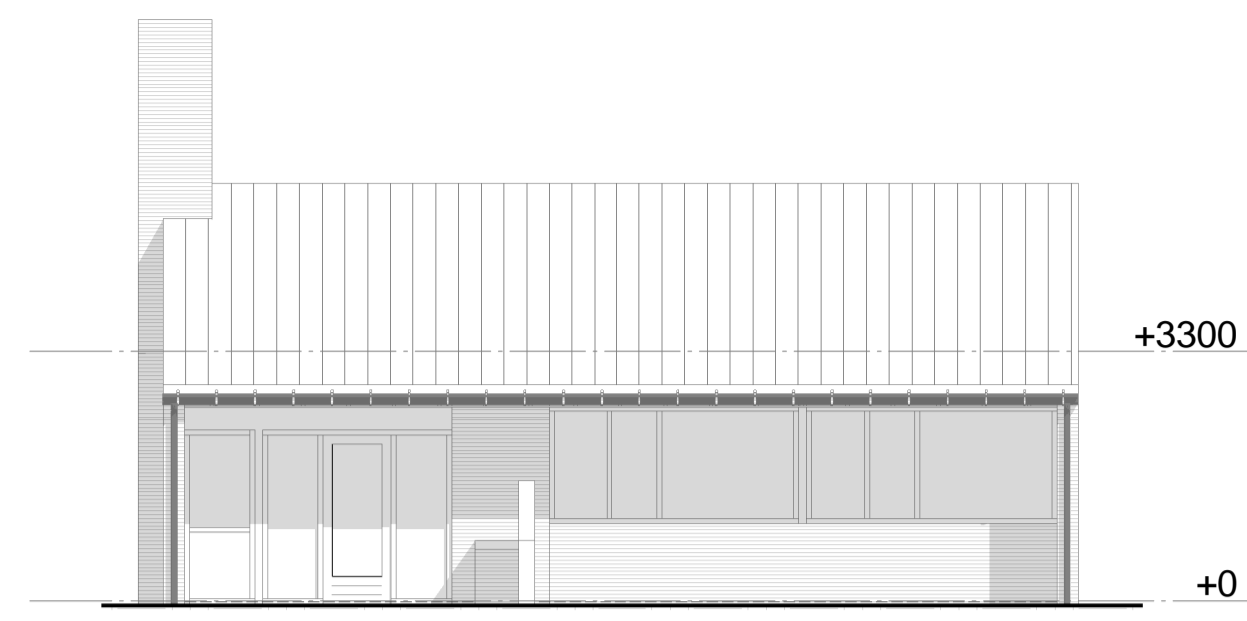


Rechtergevel

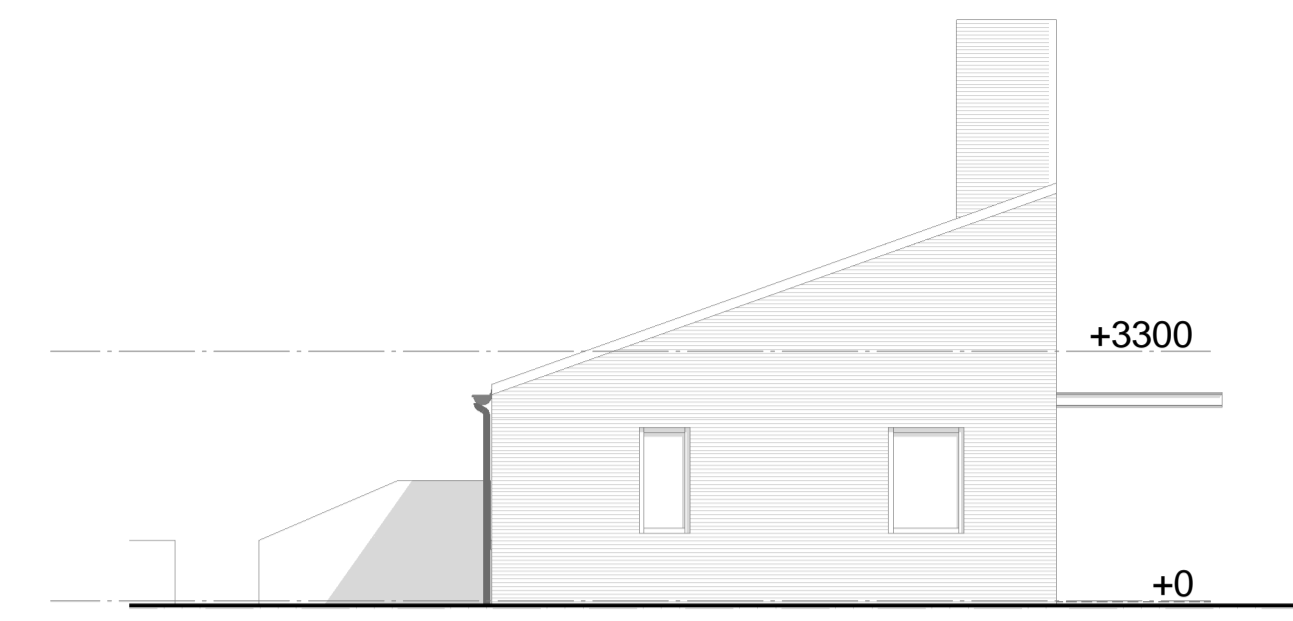


Achtergevel

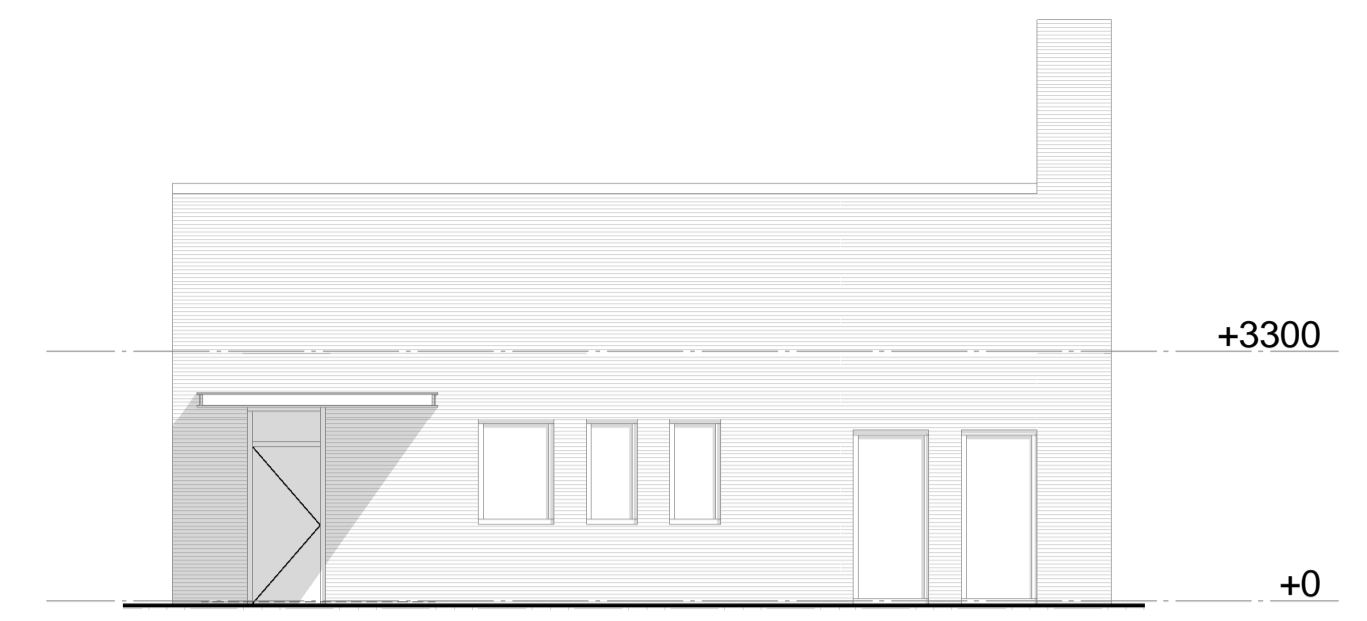


Linkergevel

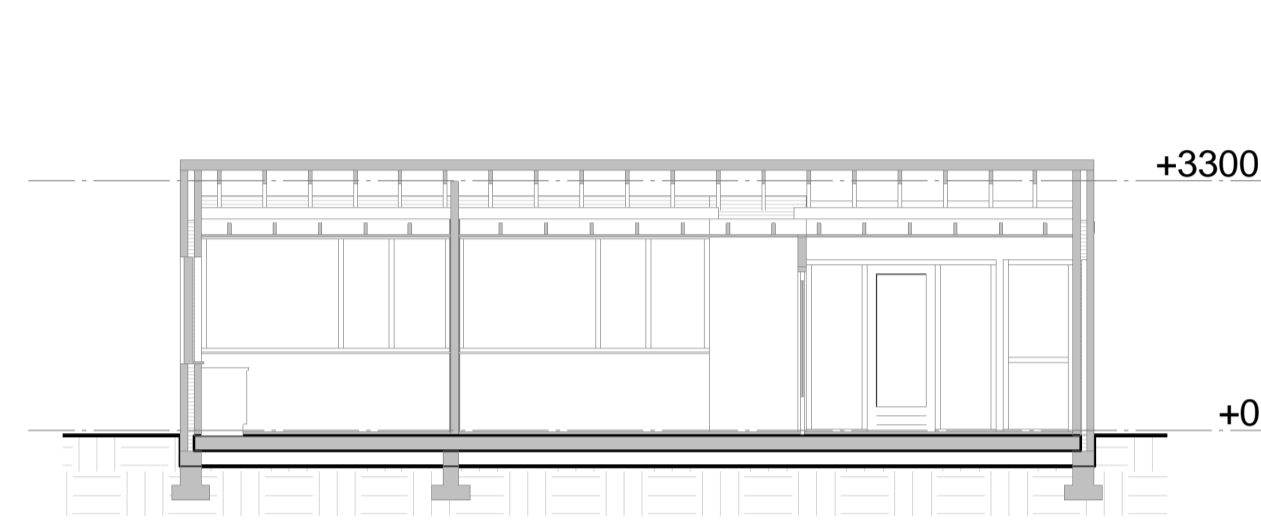


Doorsnede A

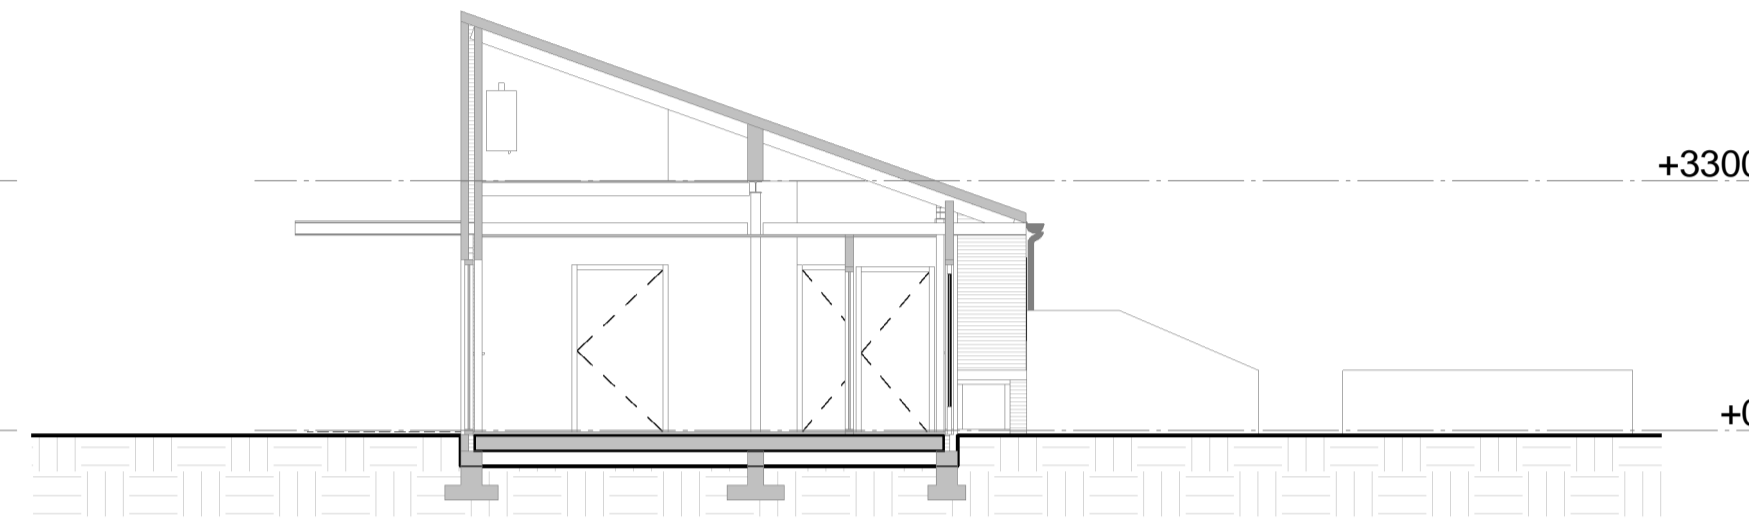


Doorsnede B

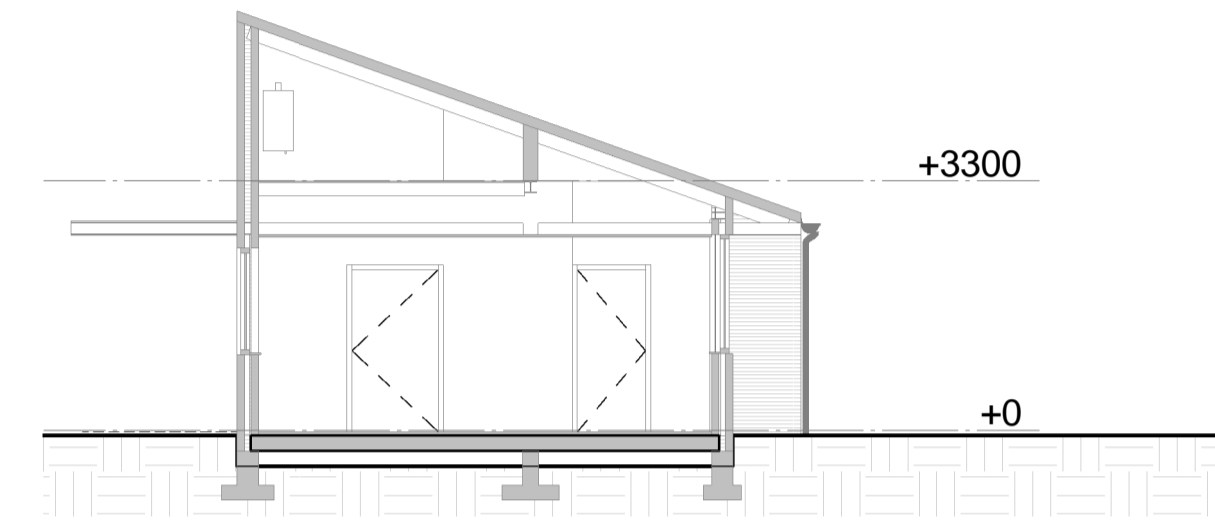


Doorsnede B1

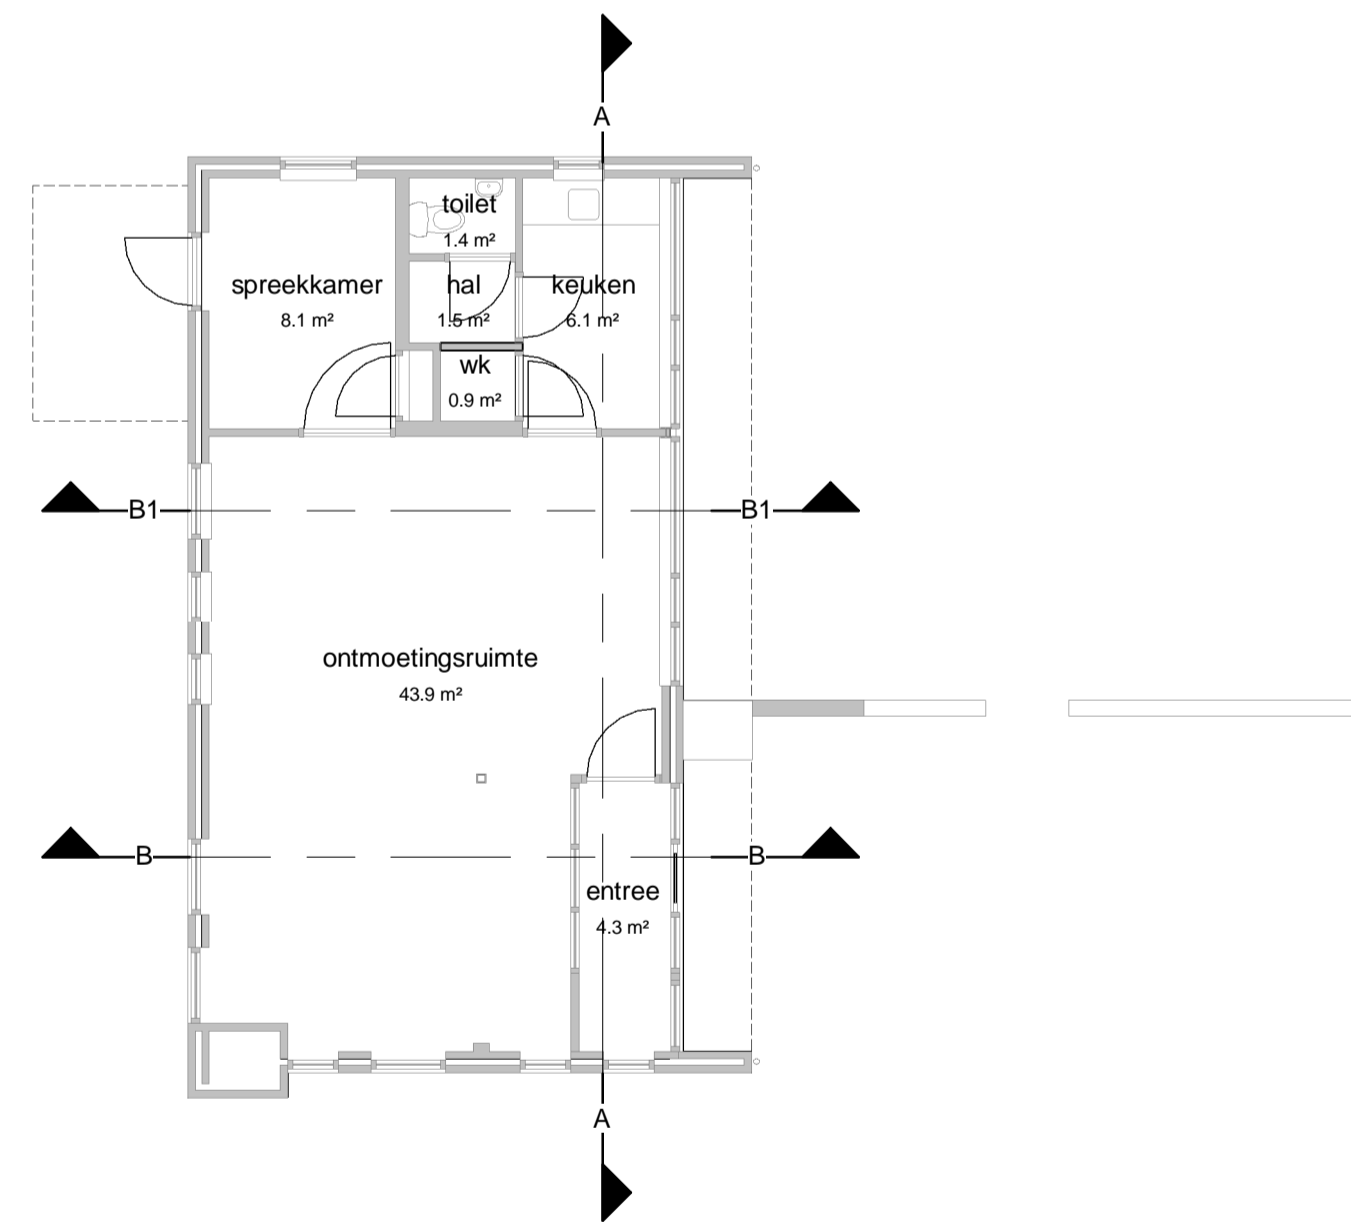


Begane grond

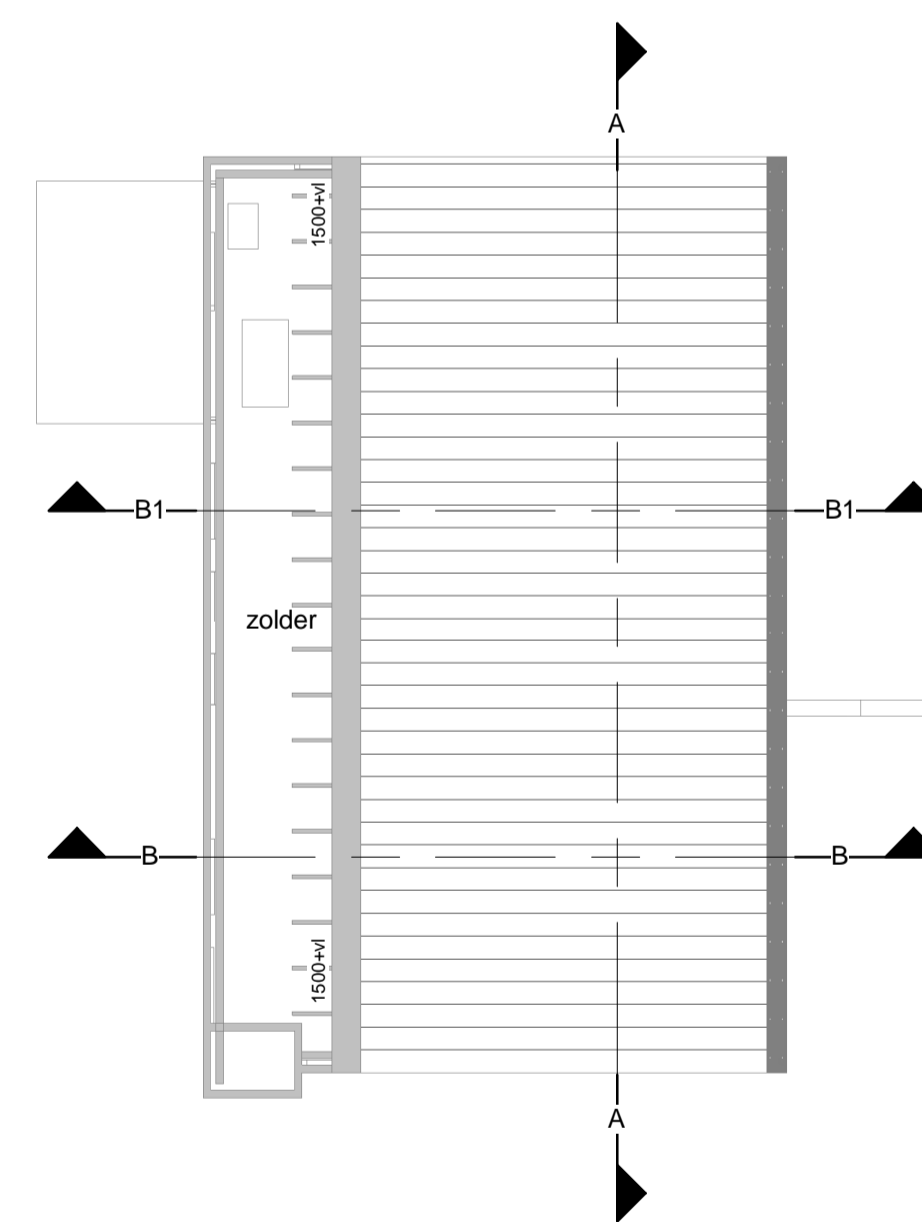


Eerste verdieping

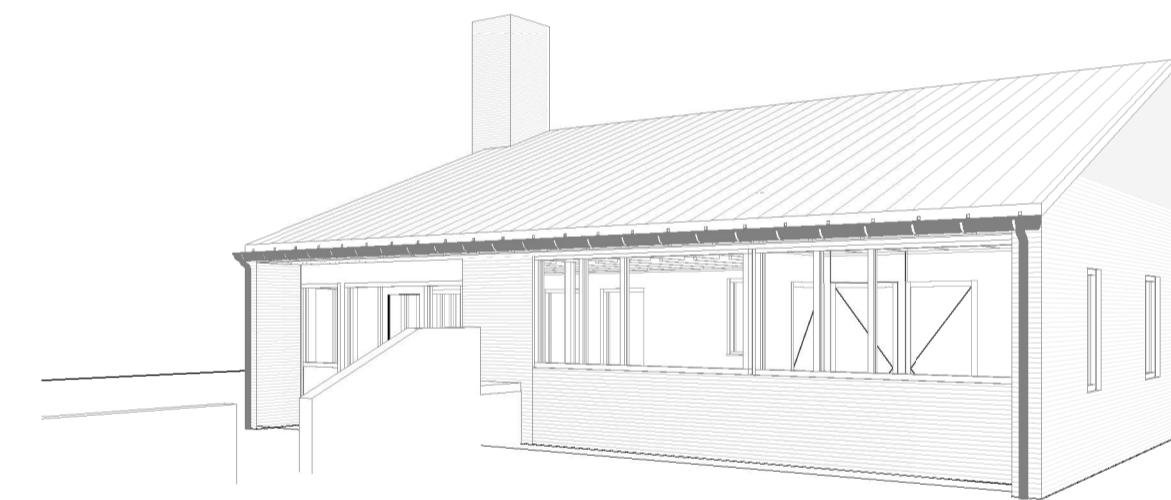

3D bestand 1

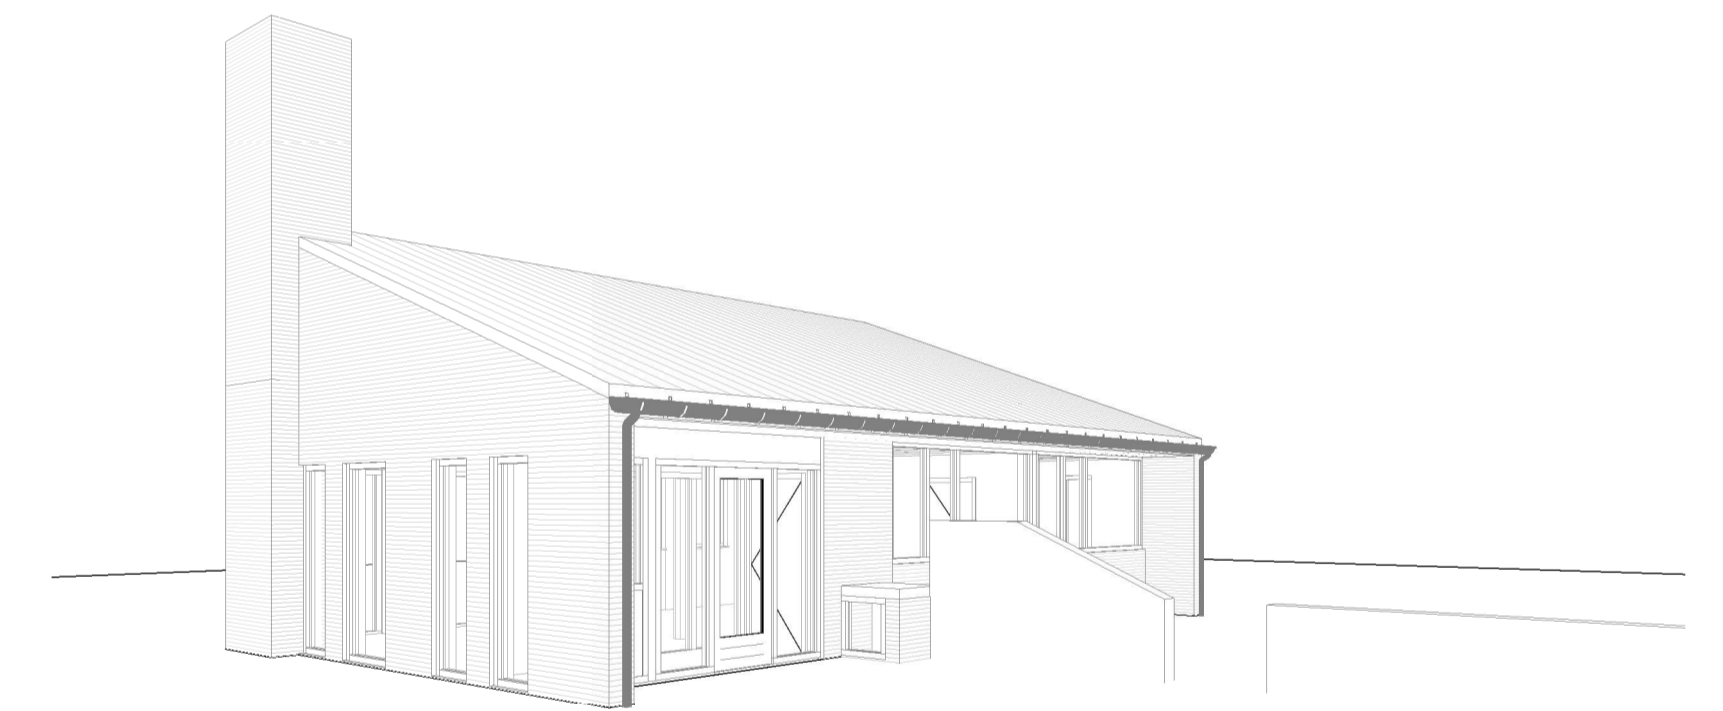

3D bestand 2

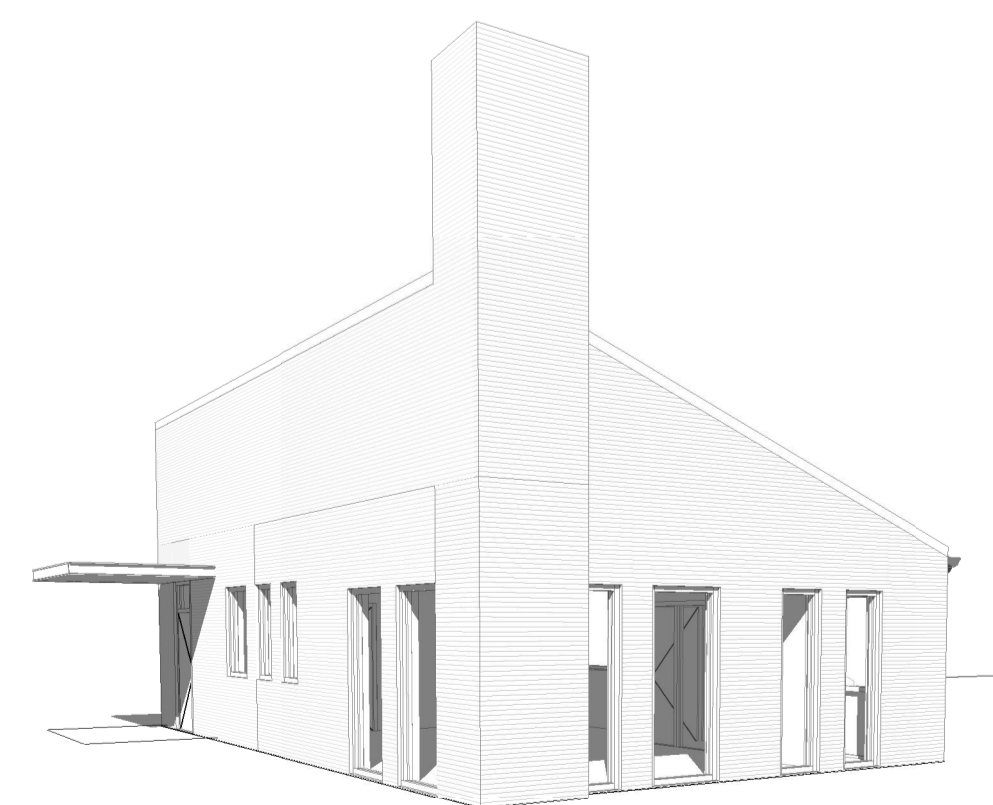

3D bestand 3

-Bestaande bebouwde opp. =90,64m<sup>2</sup>

DOP Petten			
Project	UITBREIDING VAN DORPSHUIS 'DOP' IN PETTEN	Projectarchitect	
	ZUPERWEG 1A PETTEN	Projectcoördinator	
	I.O.V. STICHTING DOP PETTEN	Getekend	
Tekening	VOORLOPFG ONTWERP	Schaal	1: 100
	OVERZICHTSTEKENING BESTAAND	Projectnummer	100
		Fase	Tekeningnummer
		Revisie	Datum
		<b>VO</b>	<b>M01</b>
			05.02.2019