




Voorgevel

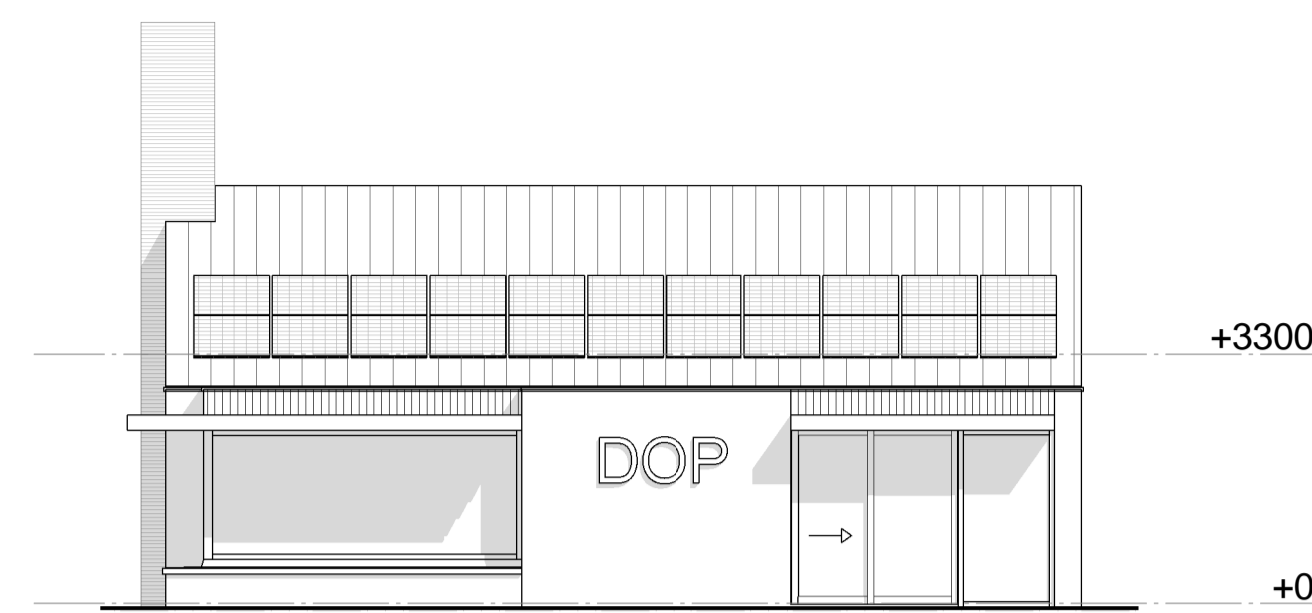


Rechtergevel

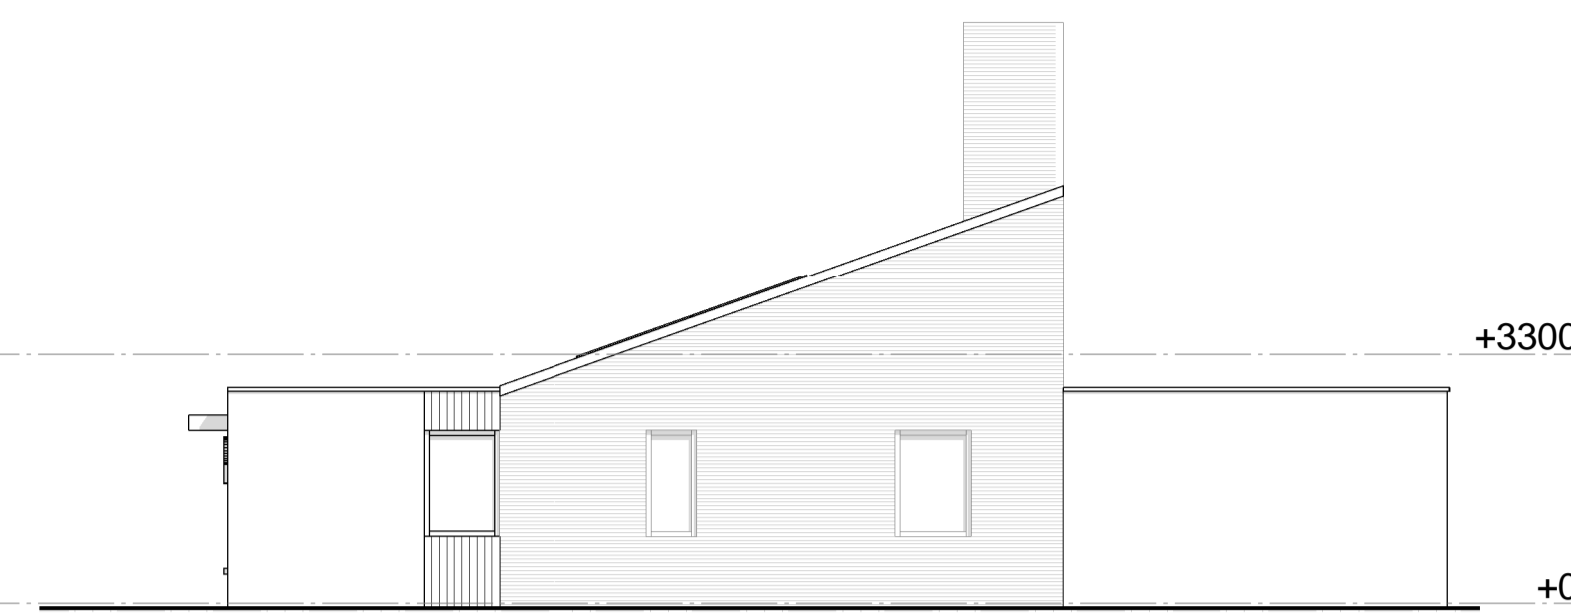


Achtergevel

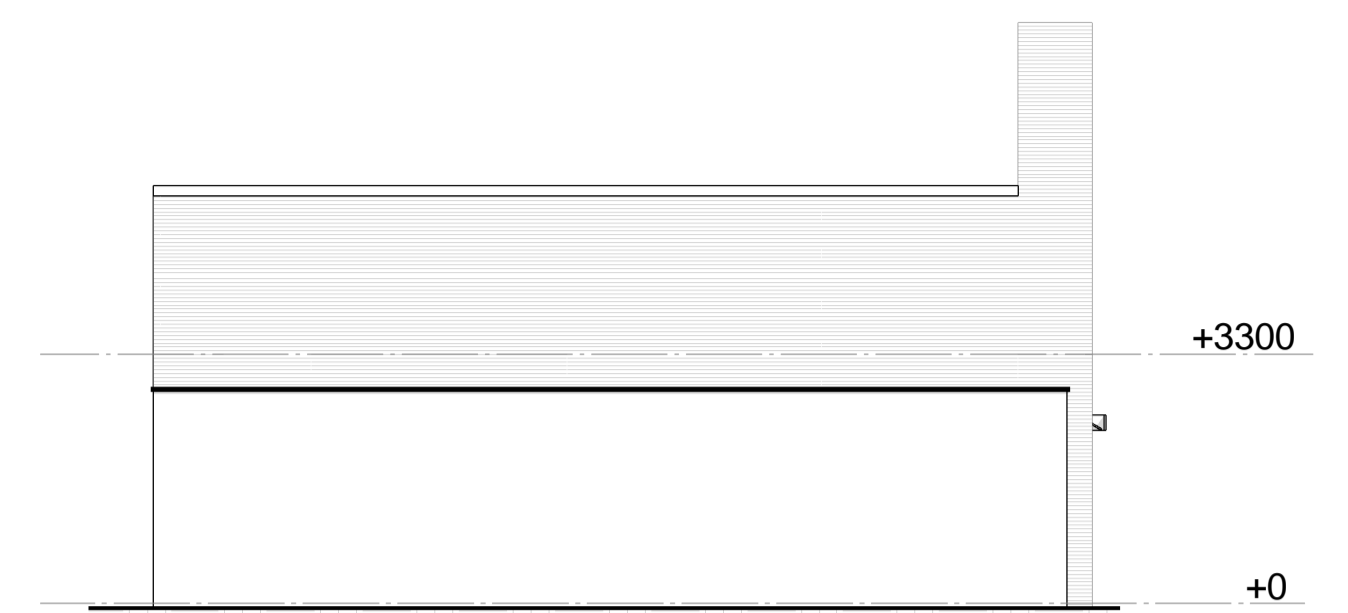


Linkergevel

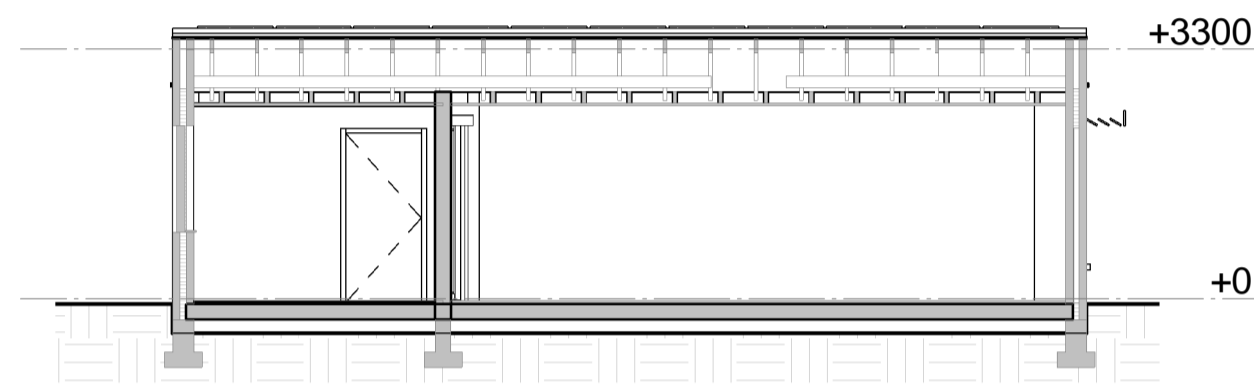


Doorsnede A

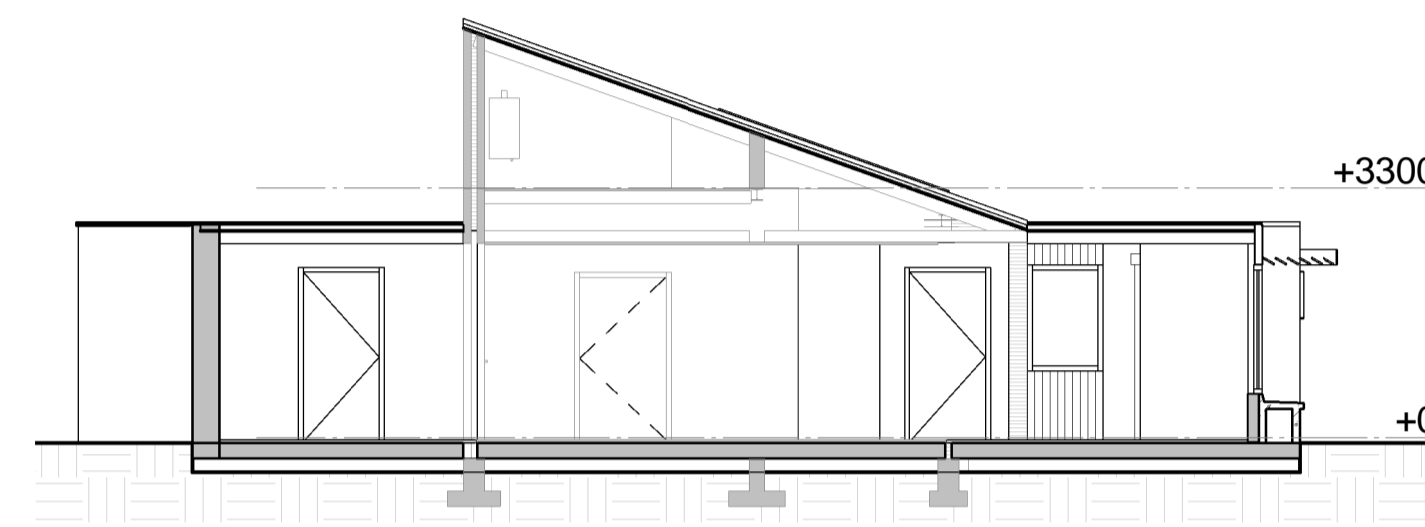


Doorsnede B

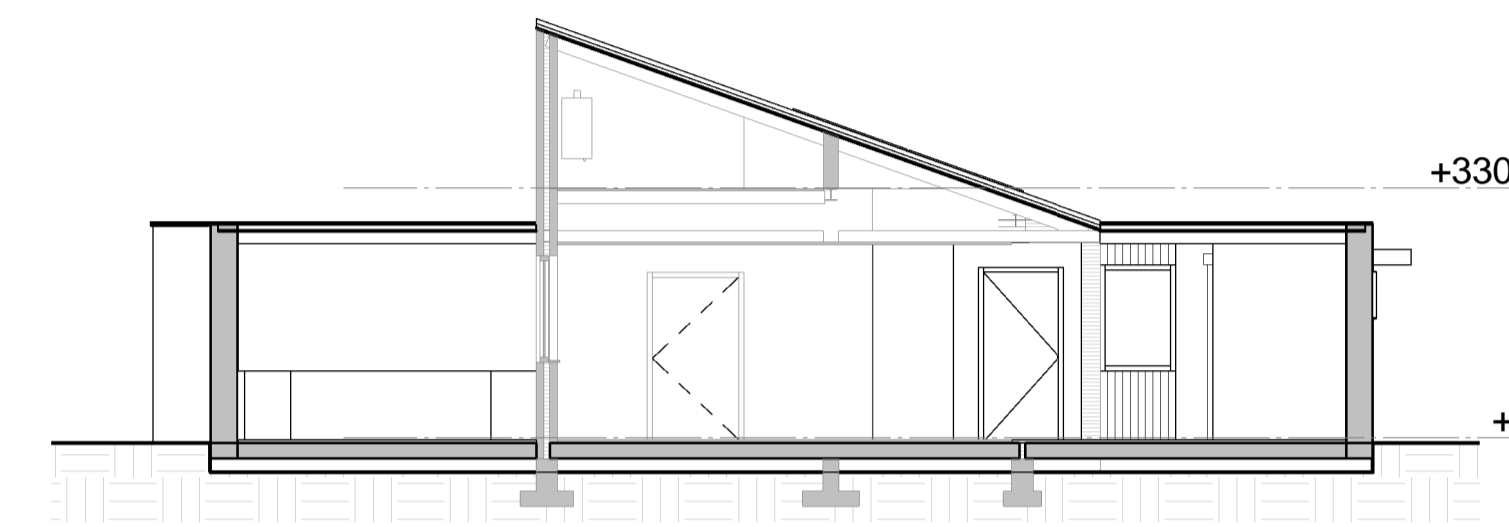


Doorsnede B1

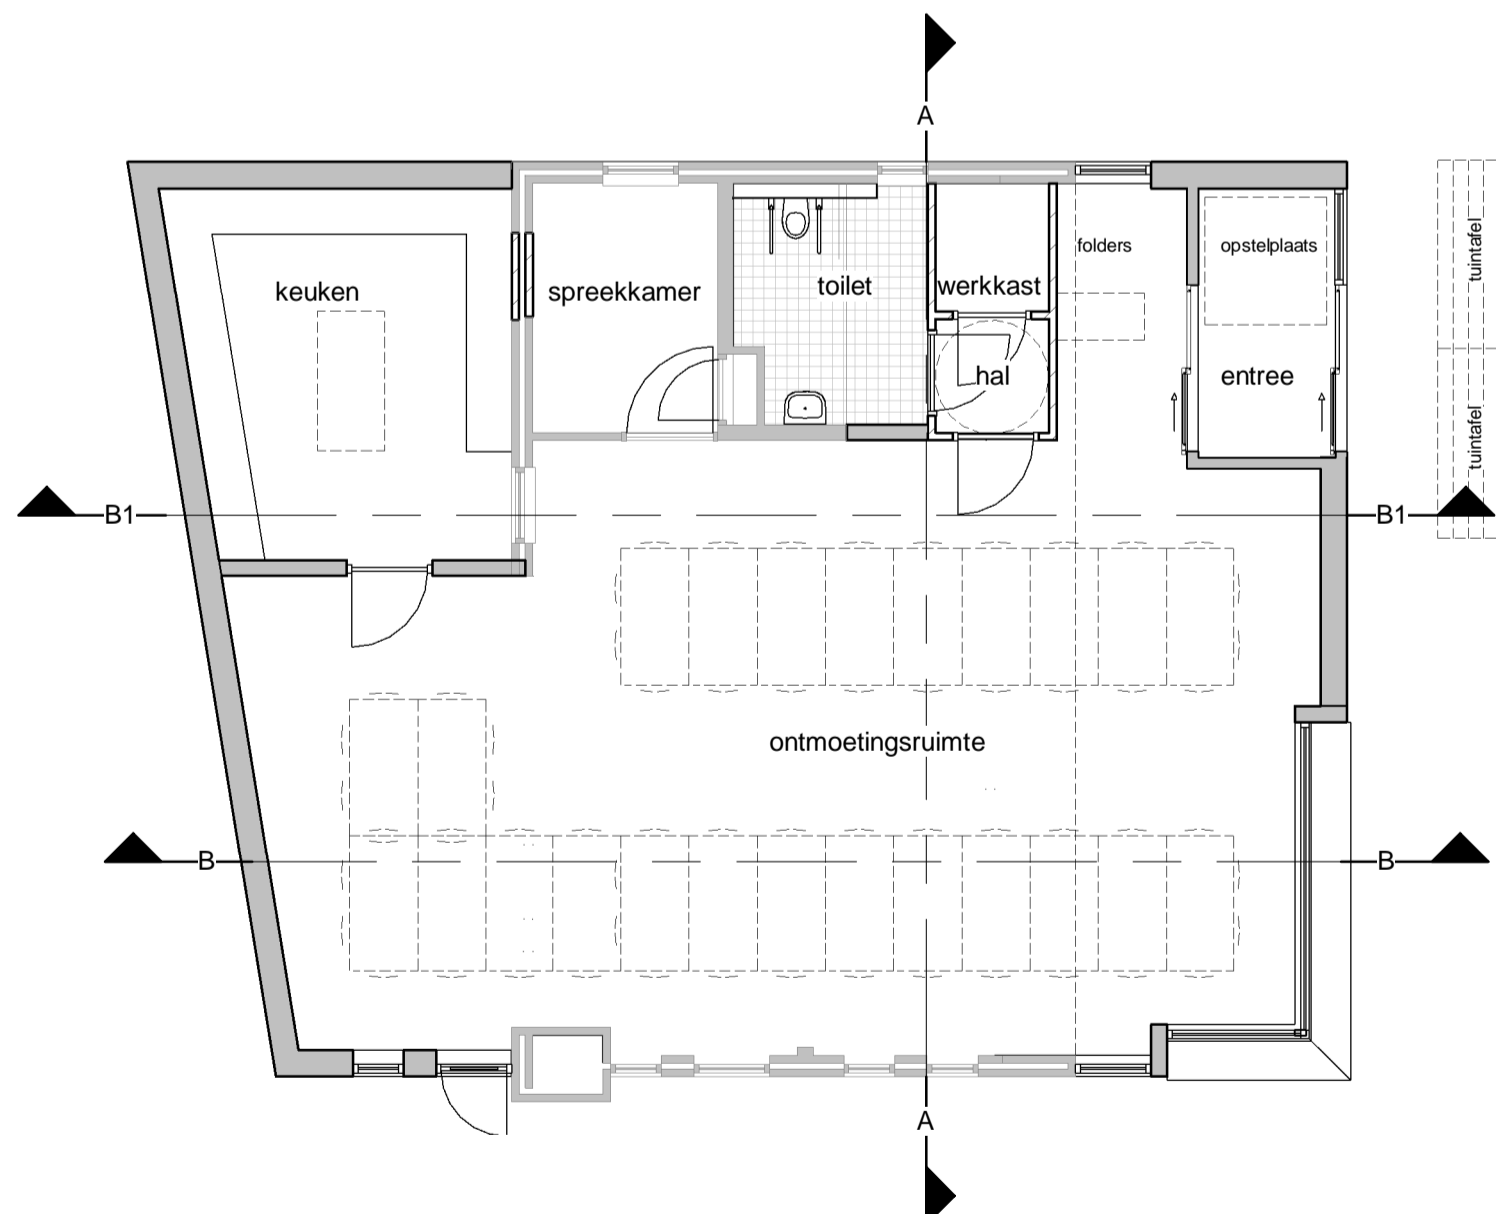


Begane grond

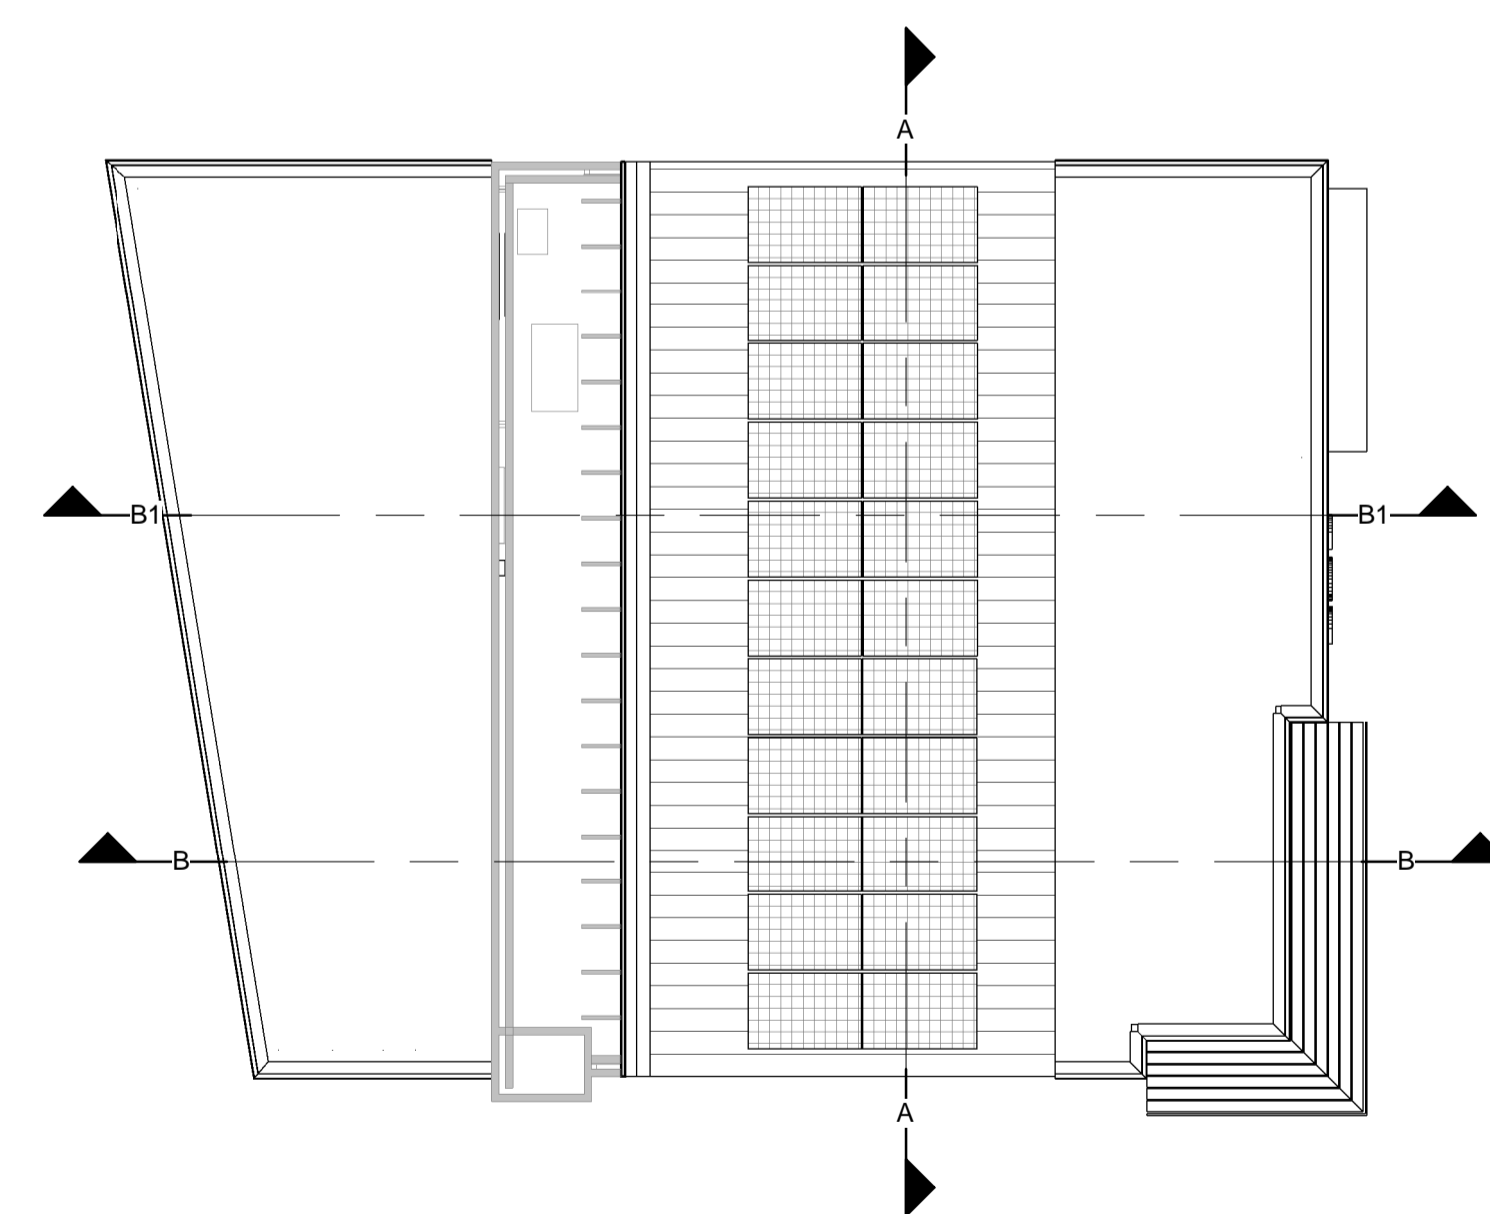


Eerste verdieping

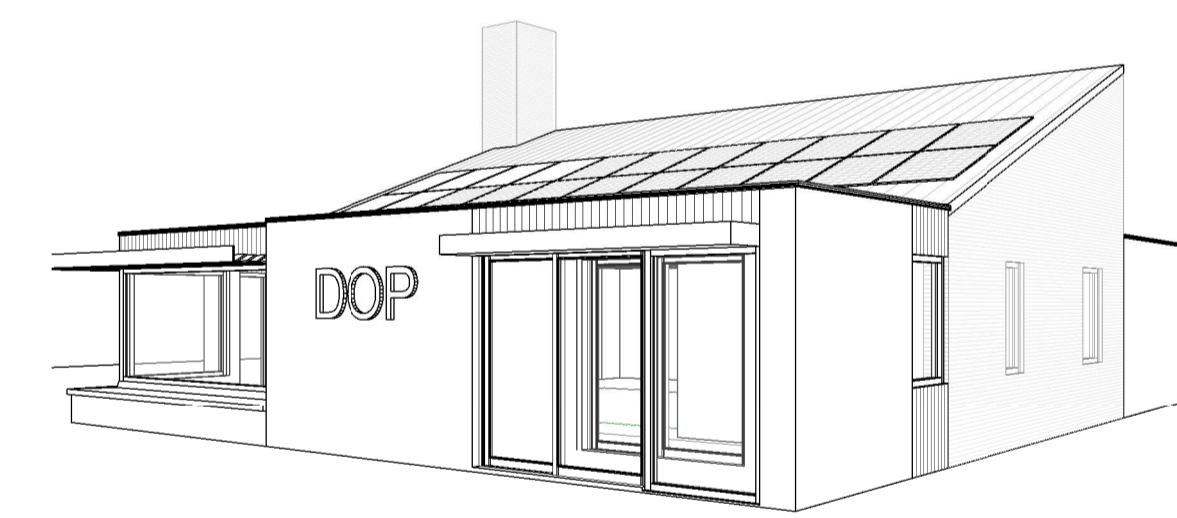

3D nieuw 1

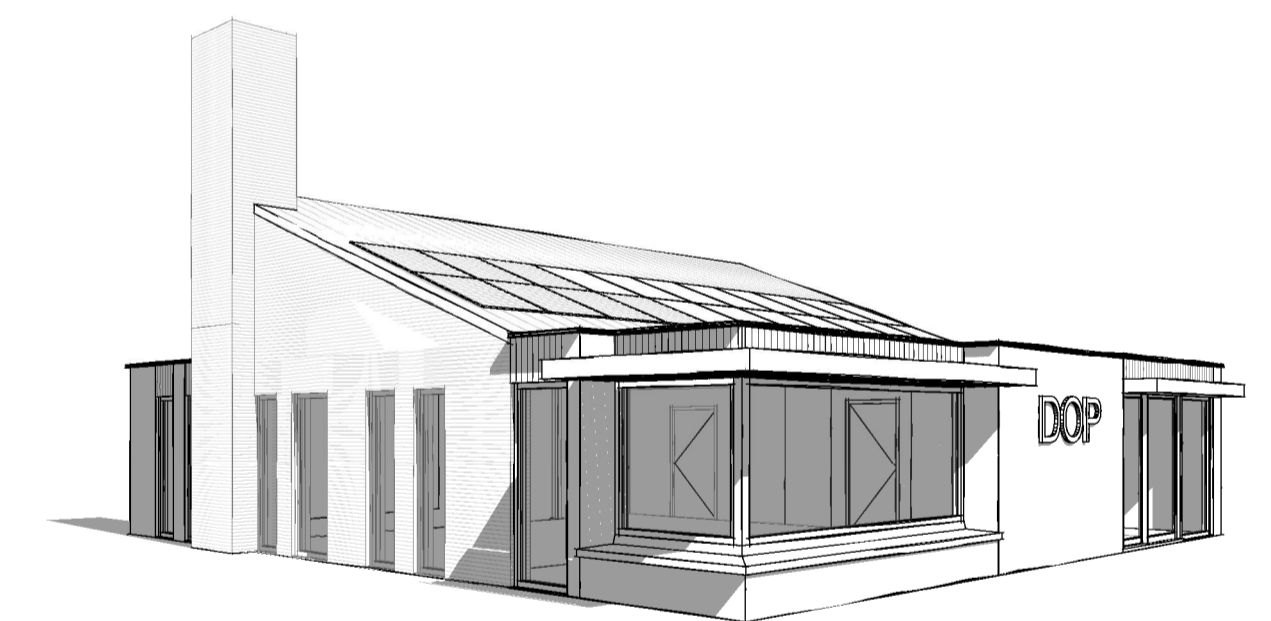

3D nieuw 2

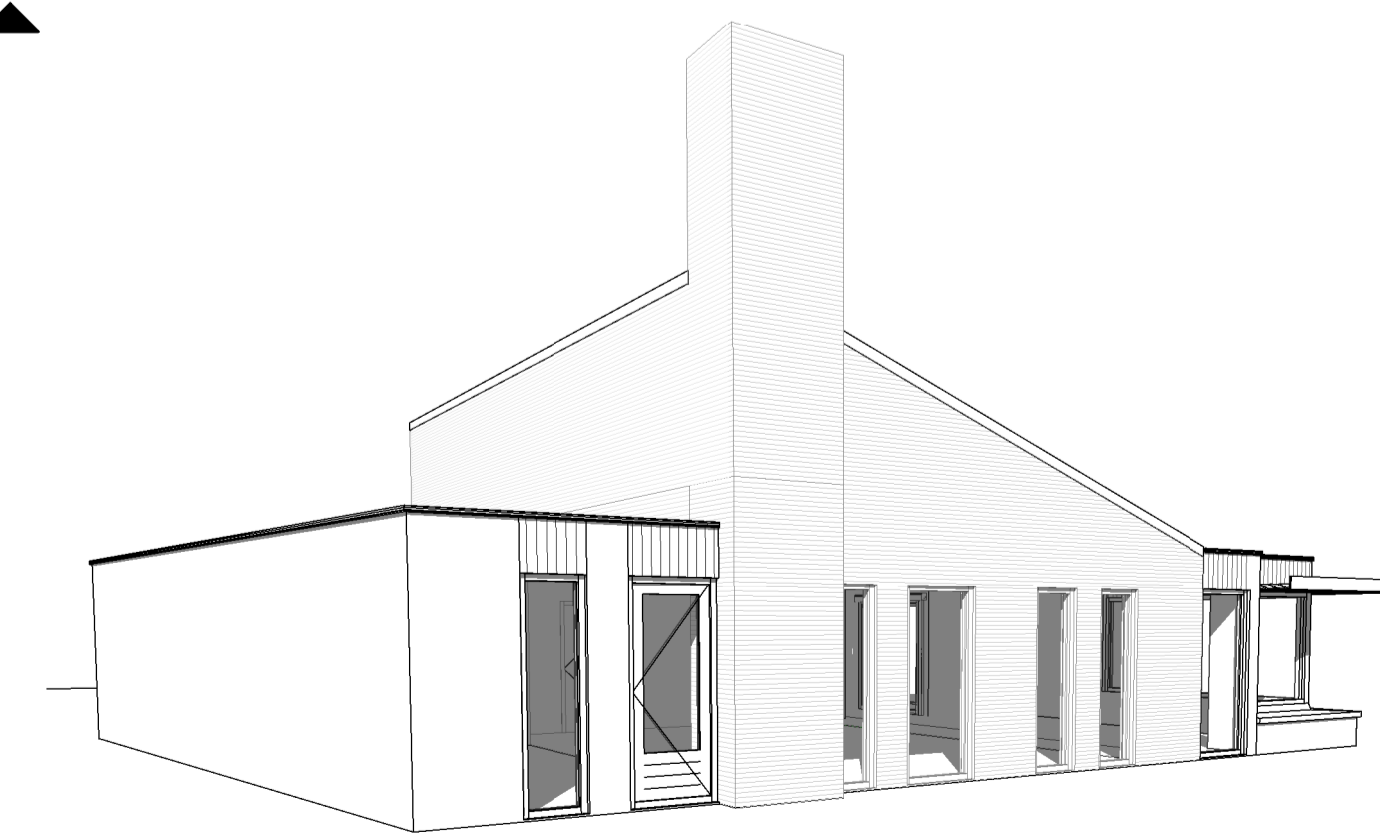

3D nieuw 3

-Nieuwe bebouwde opp. =183,75m<sup>2</sup>

DOP Petten			
Project	UITBREIDING VAN DORPSHUIS 'DOP' IN PETTEN	Projectarchitect	
	ZUPERWEG 1A PETTEN	Projectcoördinator	
	I.O.V. STICHTING DOPP PETTEN	Getekend	
Tekening	VOORLOP/OP ONTWERP	Schaal	1: 100      Formaat A1
	OVERZICHTSTEKENING NIEUW	Projectnummer	100
		Fase	Tekeningnummer      Revisie      Datum
			<b>VO M02</b> 05.02.2019